



Via Procaccini  
**PIANTA PIANO PRIMO**


INTERNO CORTILE

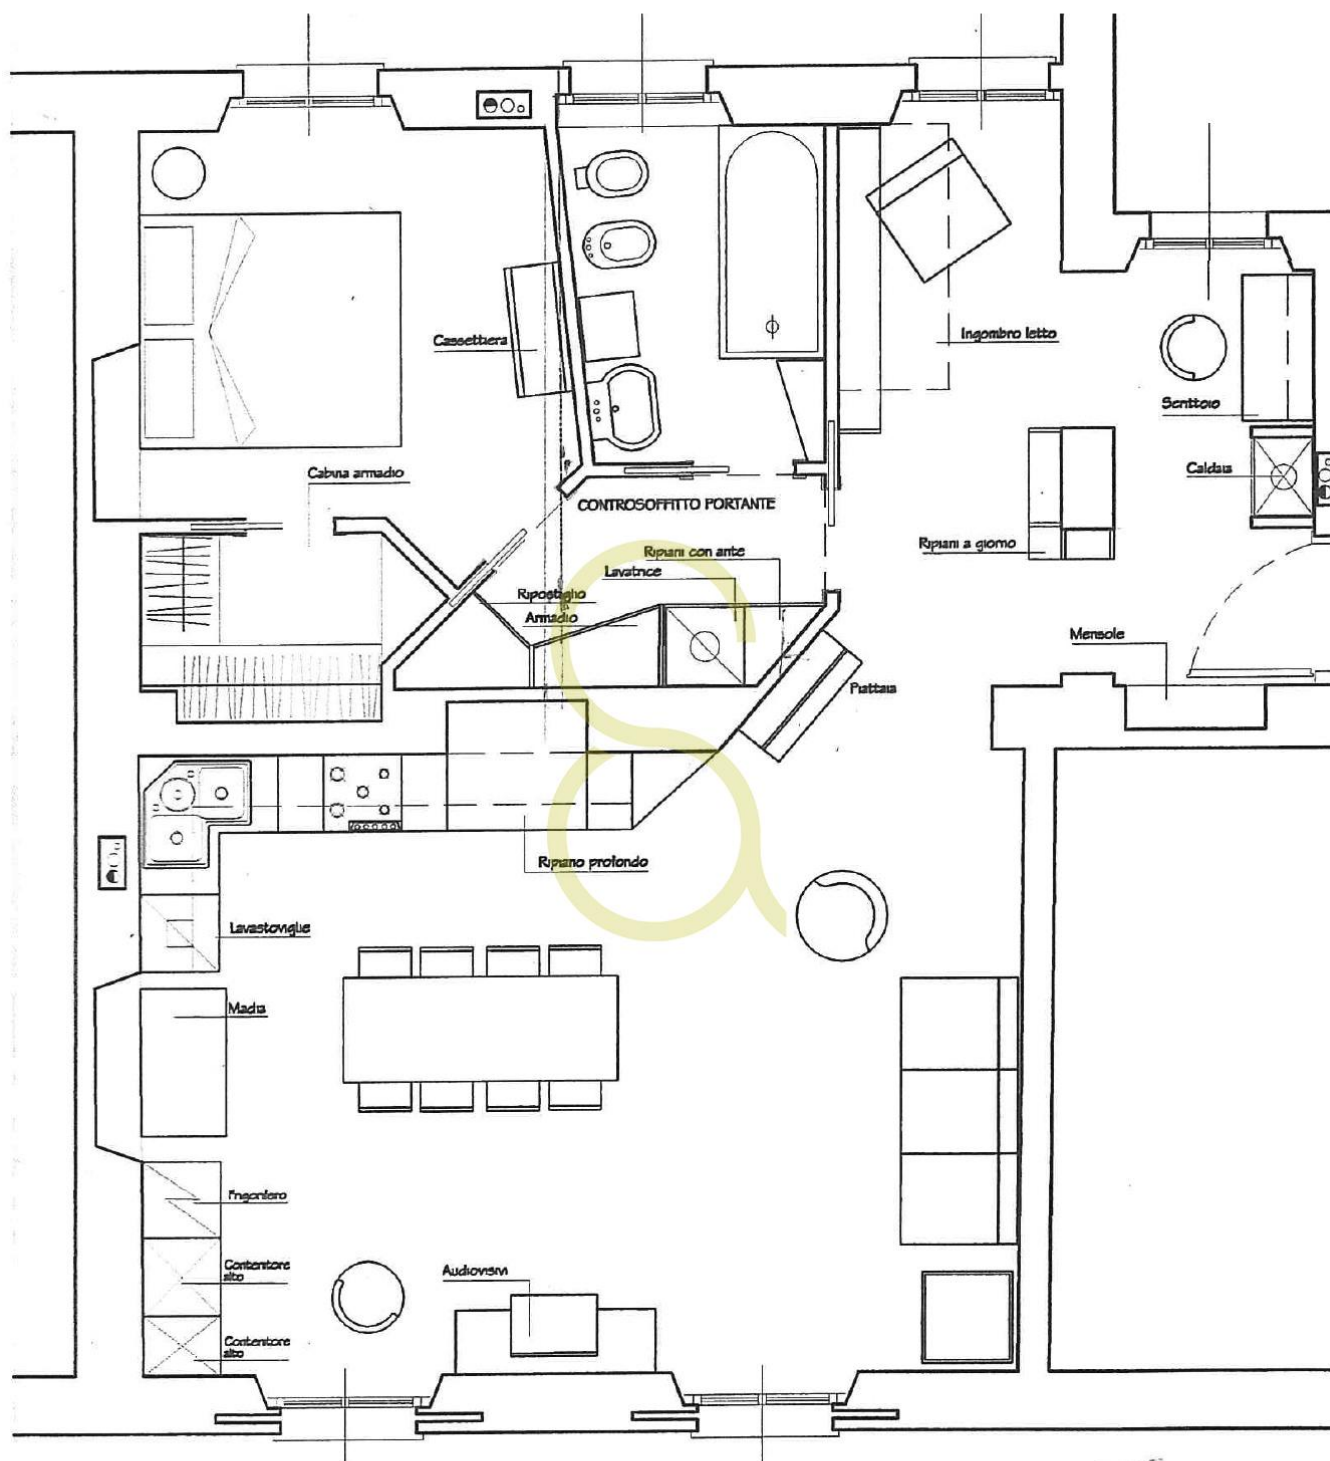


STATODI FATTO

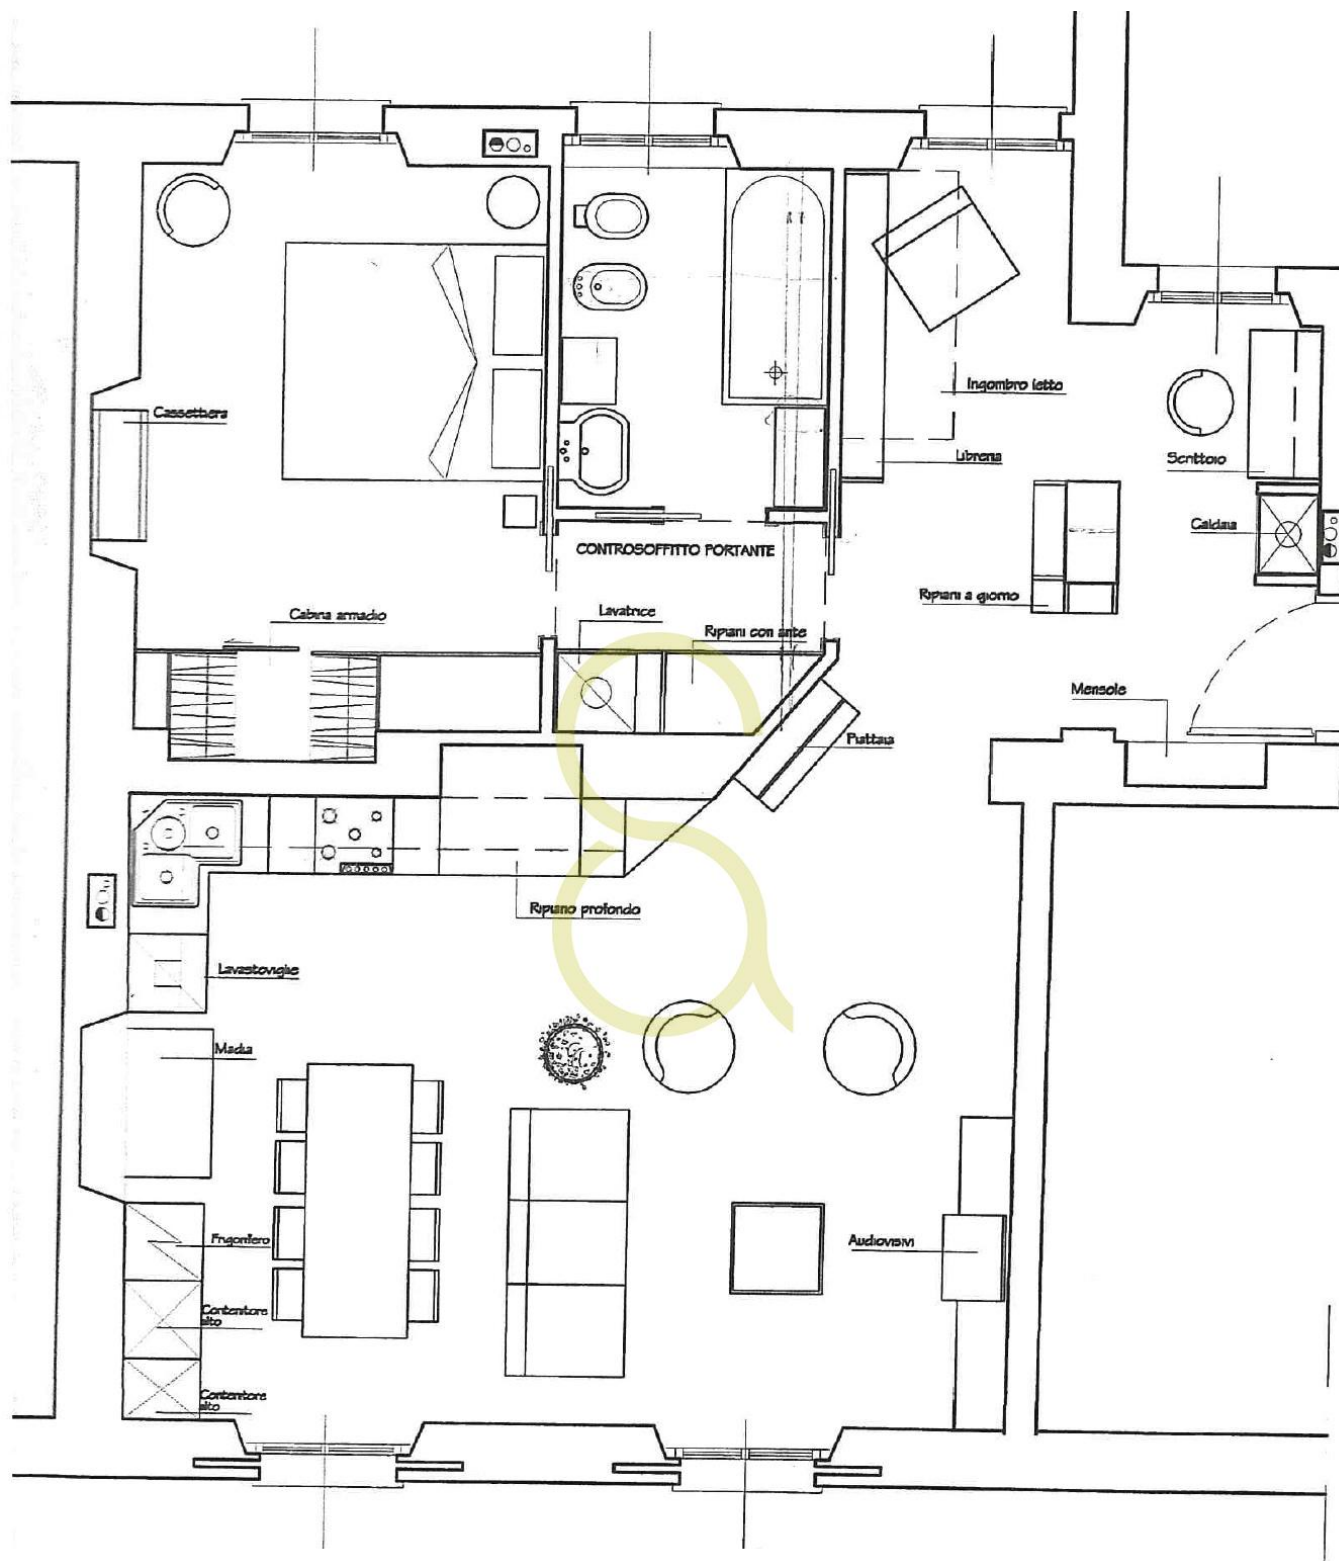

PROGETTO IPOTESI1

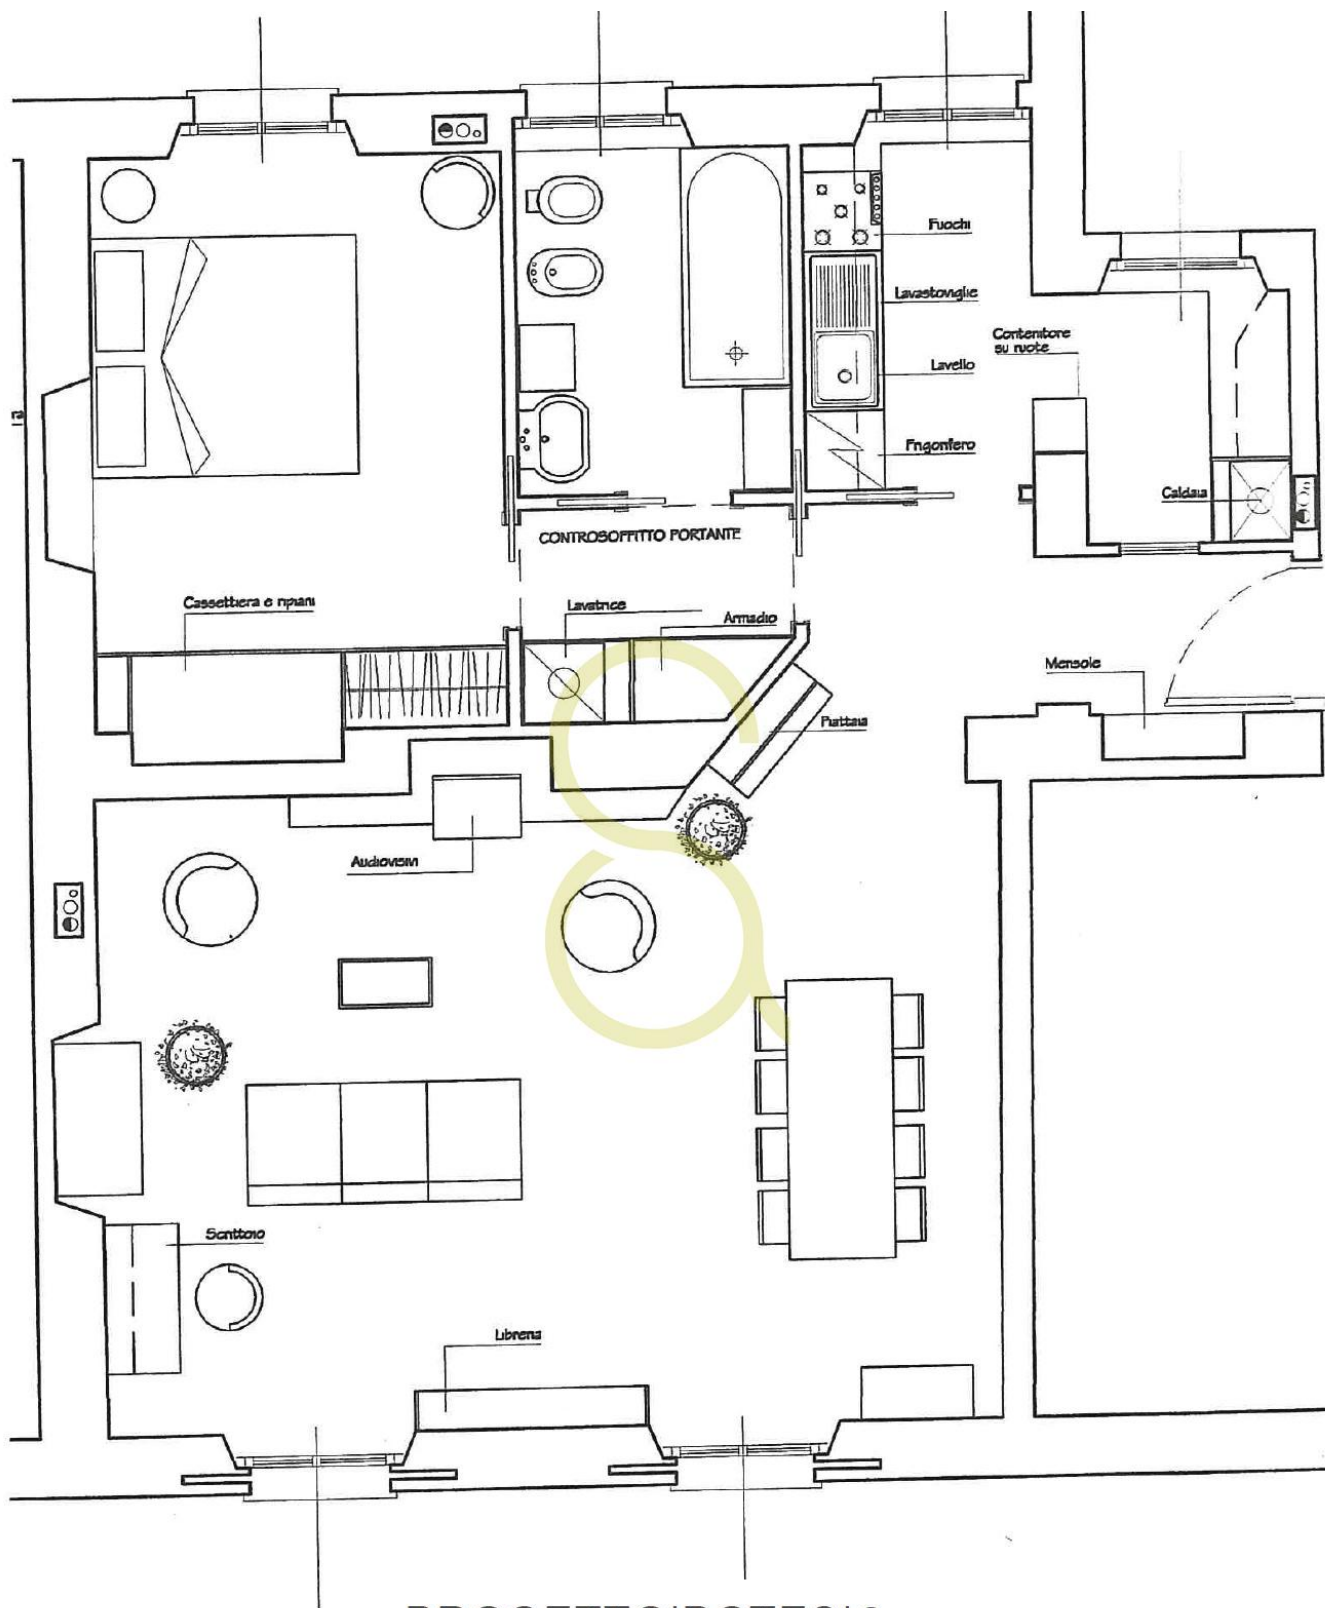

PROGETTOIPOTESI2

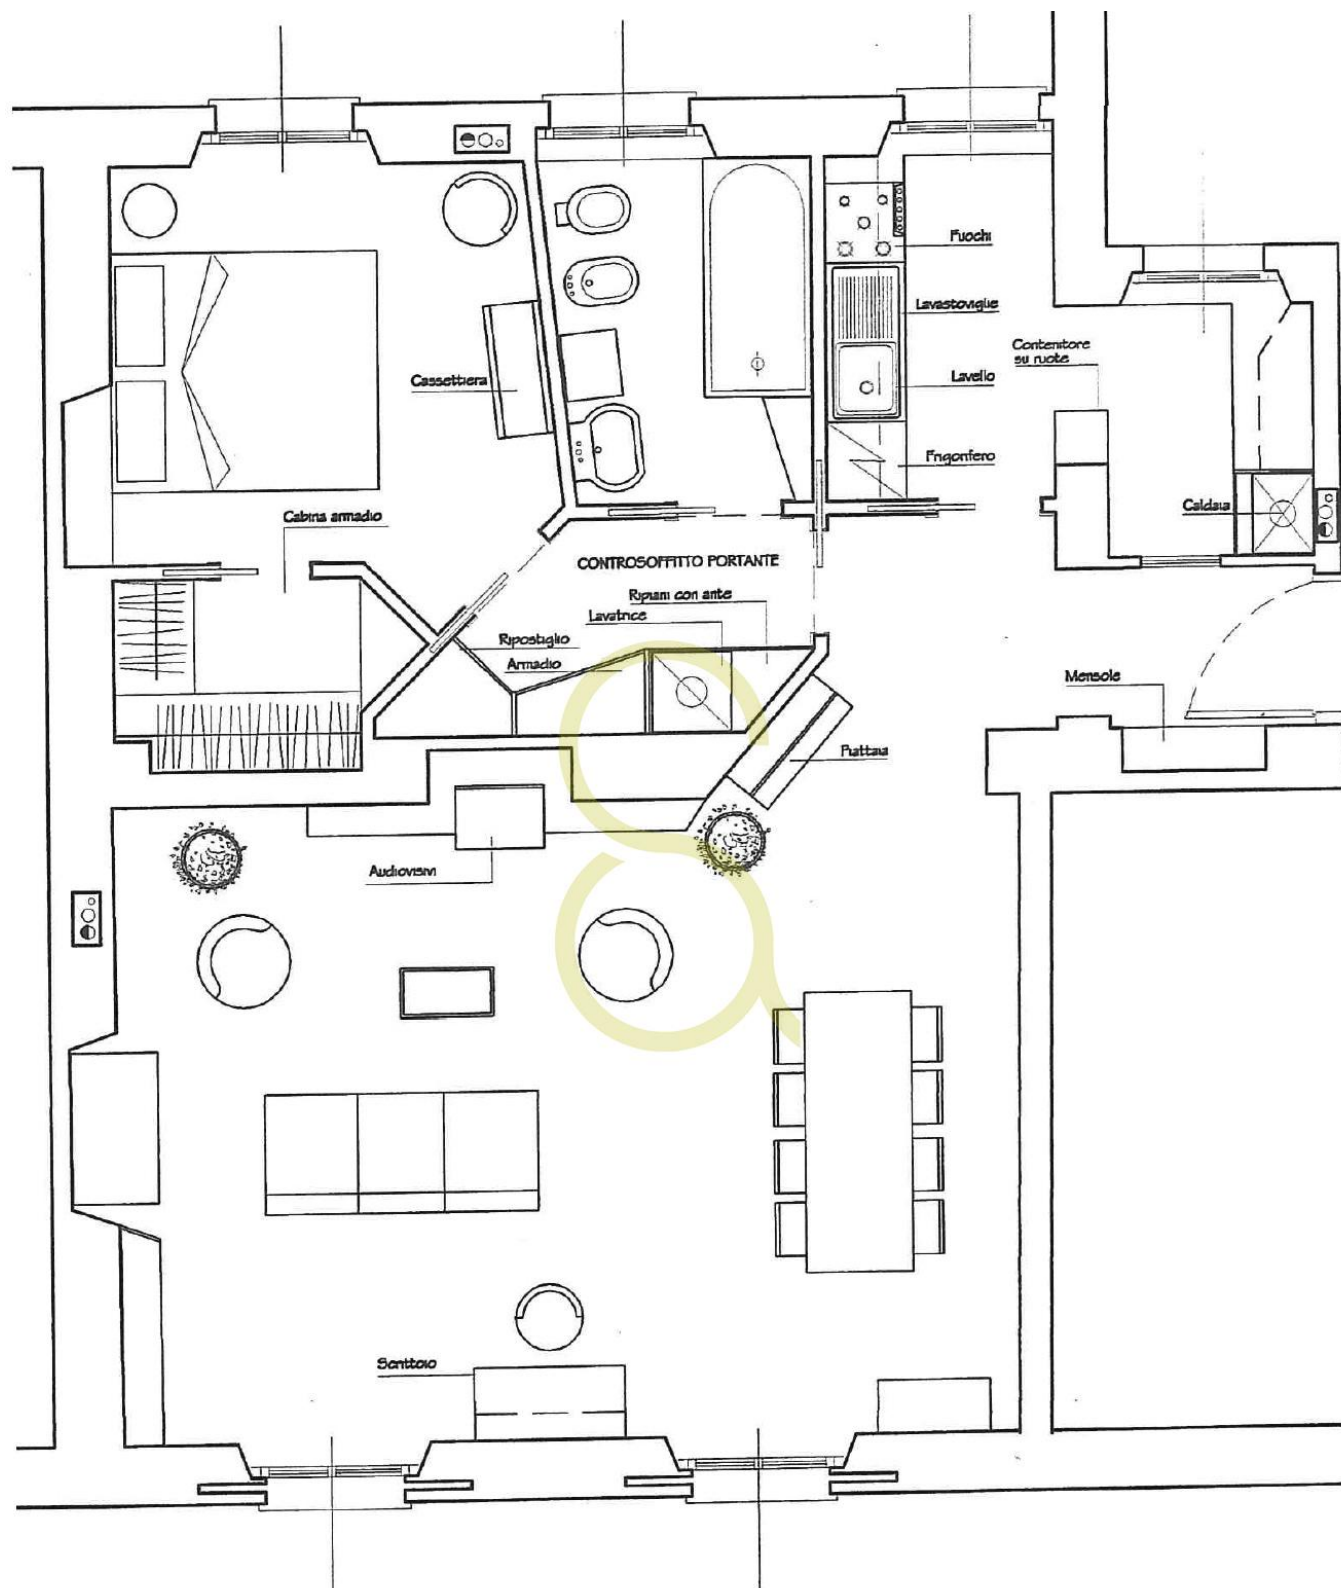

PROGETTO IPOTESI 3