


Planimetria

VILLA PLURIFAMILIARE O UNIFAMIGLIARE A MACHERIO: SPAZI E INDIPENDENZA, MACHERIO

Data: 06/02/2024 - n. T115390 - Richiedente: DBRLNE76M46F205E

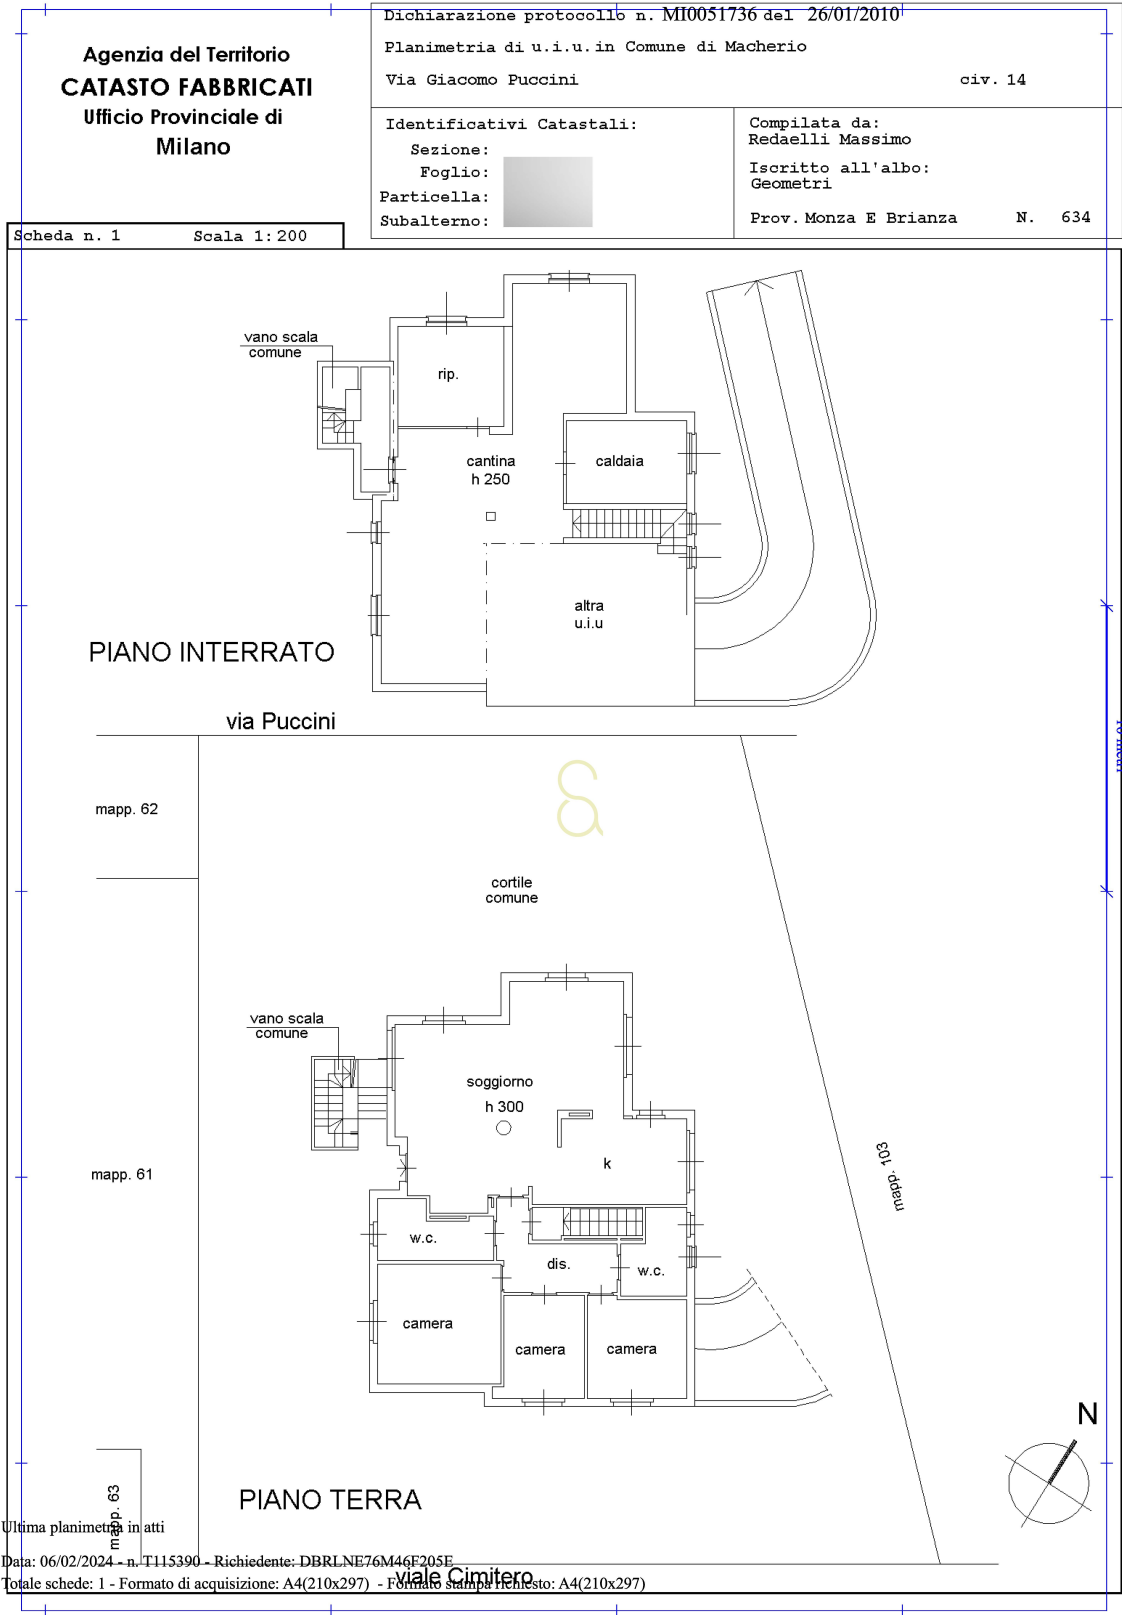

Planimetria

Data: 06/02/2024 - n. T132516 - Richiedente: DBRLNE76M46F205E

Agenzia del Territorio
CATASTO FABBRICATI
Ufficio Provinciale di
Milano

Dichiarazione protocollo n. MI0041812 del 21/01/2010

Planimetria di u.i.u. in Comune di Macherio

Via Giacomo Puccini

civ. 14

Identificativi Catastali:

Sezione:

Foglio:

Particella:

Subalterno:

Compilata da:

Cazzaniga Claudio


Iscritto all'albo:
Geometri

Prov. Monza e Brianza

N. 178

Scheda n. 1

Scala 1:200

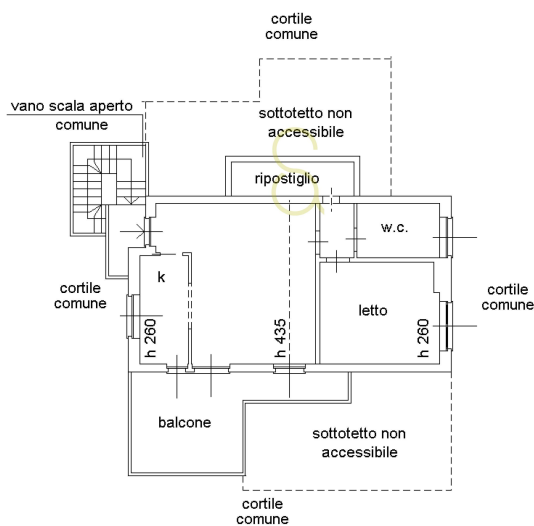

PIANO PRIMO (sottotetto)
(abitazione)



Ultima planimetria in atti

Data: 06/02/2024 - n. T132516 - Richiedente: DBRLNE76M46F205E

Totale schede: 1 - Formato di acquisizione: A4(210x297) - Formato stampa richiesto: A4(210x297)

Catasto dei Fabbricati - Situazione al 06/02/2024 - Comune di MACHERIO(E786) - <
VIA GIACOMO PUCCINI n. 14 Piano I



SMITH AGENCY
SAN BABILA MILANO ITALIA HOMES

Indirizzo: Galleria San Babila, 4/C - Corso Monforte, 23 - 20122, Milano **Tel.:** +39 02 73 95 32 99

info@smithagency.it - www.smithagency.it

Planimetria

VILLA PLURIFAMILIARE O UNIFAMIGLIARE A MACHERIO: SPAZI E INDIPENDENZA, MACHERIO

Data: 06/02/2024 - n. T132513 - Richiedente: DBRLNE76M46F205E

