
Planimetria

Agenzia delle Entrate
CATASTO FABBRICATI
Ufficio Provinciale di
Milano

Dichiarazione protocollo n.	del
Comune di Triuggio	
Via Del Castelletto	civ. [redacted]
Identificativi Catastali:	Compilata da: Vigano' Giovanni
Sezione:	Iscritto all'albo: Ingegneri
Foglio: [redacted]	
Particella: [redacted]	Prov. Monza E Brianza N. A530
Subalterno: [redacted]	

Planimetria
Scheda n. 1 Scala 1: 200

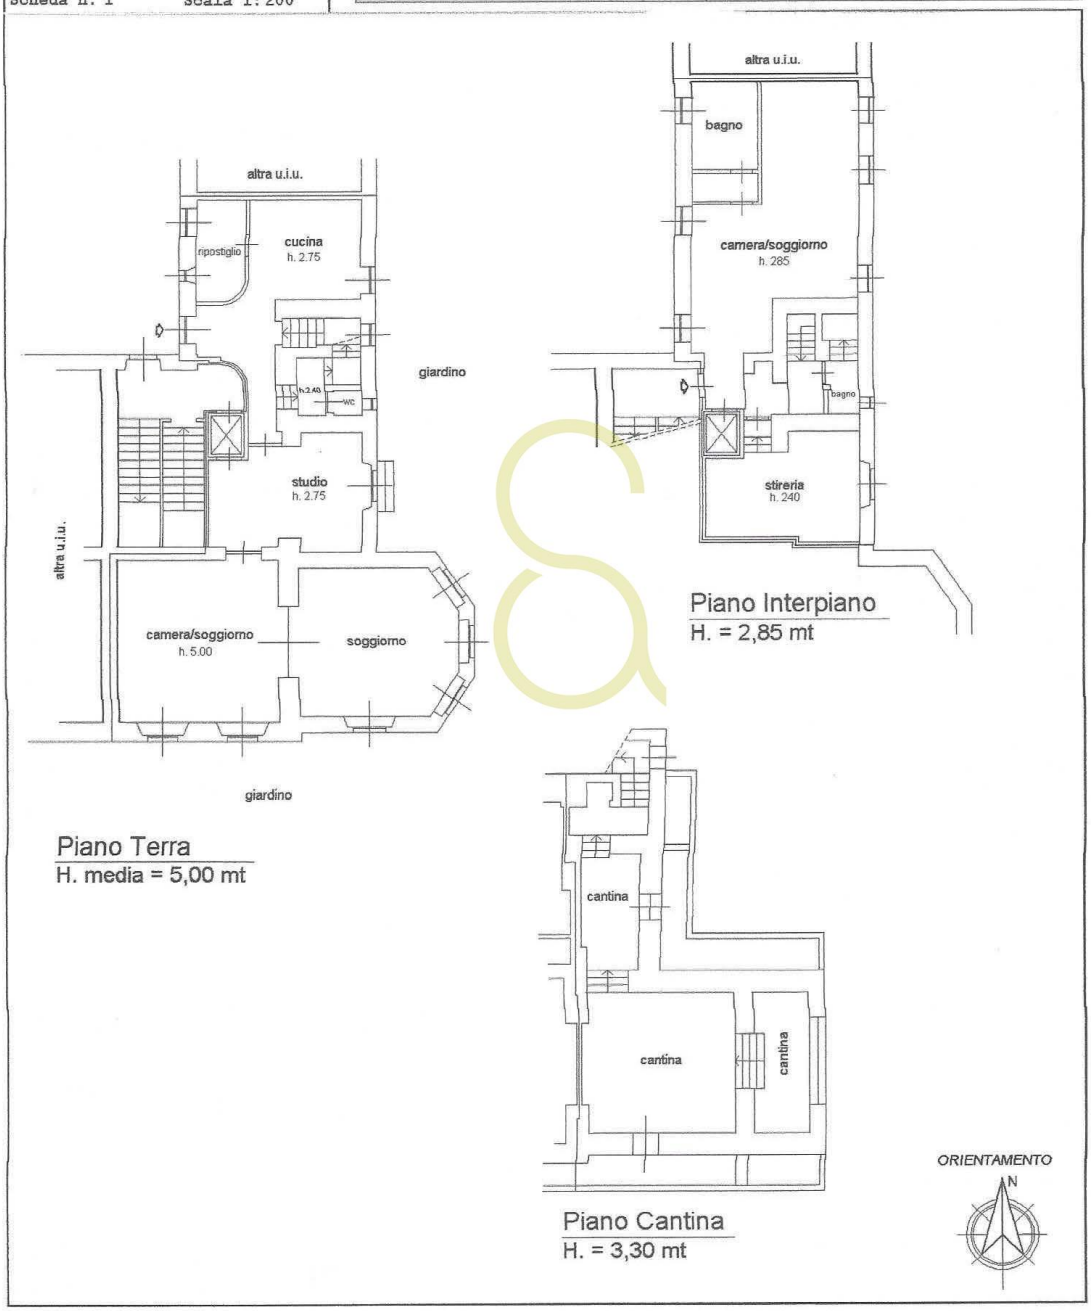

SMITH AGENCY
SAN BABILA MILANO ITALIA HOMES

Indirizzo: Galleria San Babila, 4/C - Corso Monforte, 23 - 20122, Milano **Tel.:** +39 02 73 95 32 99
info@smithagency.it - www.smithagency.it