Data: 08/10/2026 - n. T30053 - Richiedente: DBRLNE76M46F205E

Agenzia delle Entrate
CATASTO FABBRICATI
Ufficio Provinciale di
Milano

Dichiarazione protocollo n. MI0061131 del 15/02/2018
Planimetria di u.i.u. in Comune di Macherio
Via Achille Grandi civ. 7

Identificativi Catastali:
Sezione:
Foglio:
Particella:
Subalterno:

Compilata da:
Chirico Paolo
Iscritto all'albo:
Geometri
Prov. Monza E Brianza N. 746

Scheda n. 1 Scala 1:200

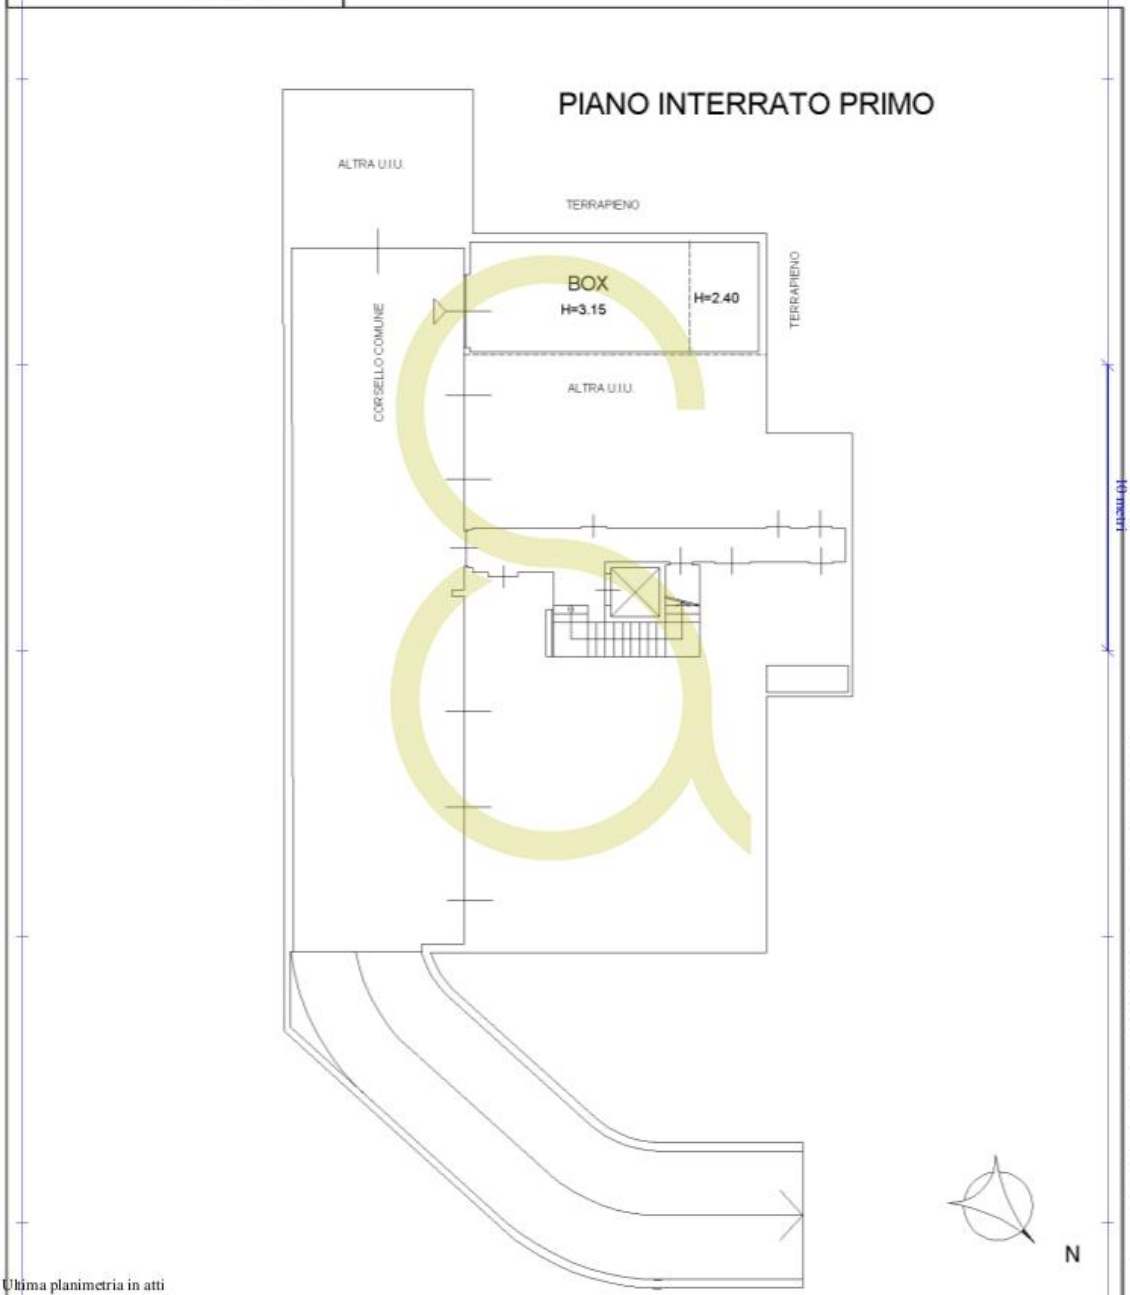

Catasto dei Fabbricati - Situazione al 08/10/2026 - Comune di MACHERIO(E786) - VIA ACHILLE GRANDI n. 7 Piano S1

Ultima planimetria in atti

Data: 08/10/2026 - n. T30053 - Richiedente: DBRLNE76M46F205E

Totale schede: 1 - Formato di acquisizione: A4(210x297) - Formato stampa richiesto: A4(210x297)

Indirizzo: Galleria San Babila, 4/C - Corso Monforte, 23 - 20122, Milano **Tel.:** +39 02 73 95 32 99
info@smithagency.it - www.smithagency.it

Data: 08/10/2026 - n. T30050 - Richiedente: DBRLNE76M46F205E

Agenzia delle Entrate
CATASTO FABBRICATI
Ufficio Provinciale di
Milano

Dichiarazione protocollo n. MI0061131 del 15/02/2018

Planimetria di u.i.u. in Comune di Macherio

Via Achille Grandi civ. 7A

Identificativi Catastali:
Sezione:
Foglio:
Particella:
Subalterno:

Compilata da:
Chirico Paolo

Iscritto all'albo:
Geometri

Prov. Monza E Brianza N. 746

Scheda n. 1 Scala 1: 200



Catasto dei Fabbricati - Situazione al 08/10/2026 - Comune di MACHERIO(E786) - VIA ACHILLE GRANDI n. 7A Piano 2-3

Ultima planimetria in atti

Data: 08/10/2026 - n. T30050 - Richiedente: DBRLNE76M46F205E

Totale schede: 1 - Formato di acquisizione: A4(210x297) - Formato stampa richiesto: A4(210x297)